




12C-750

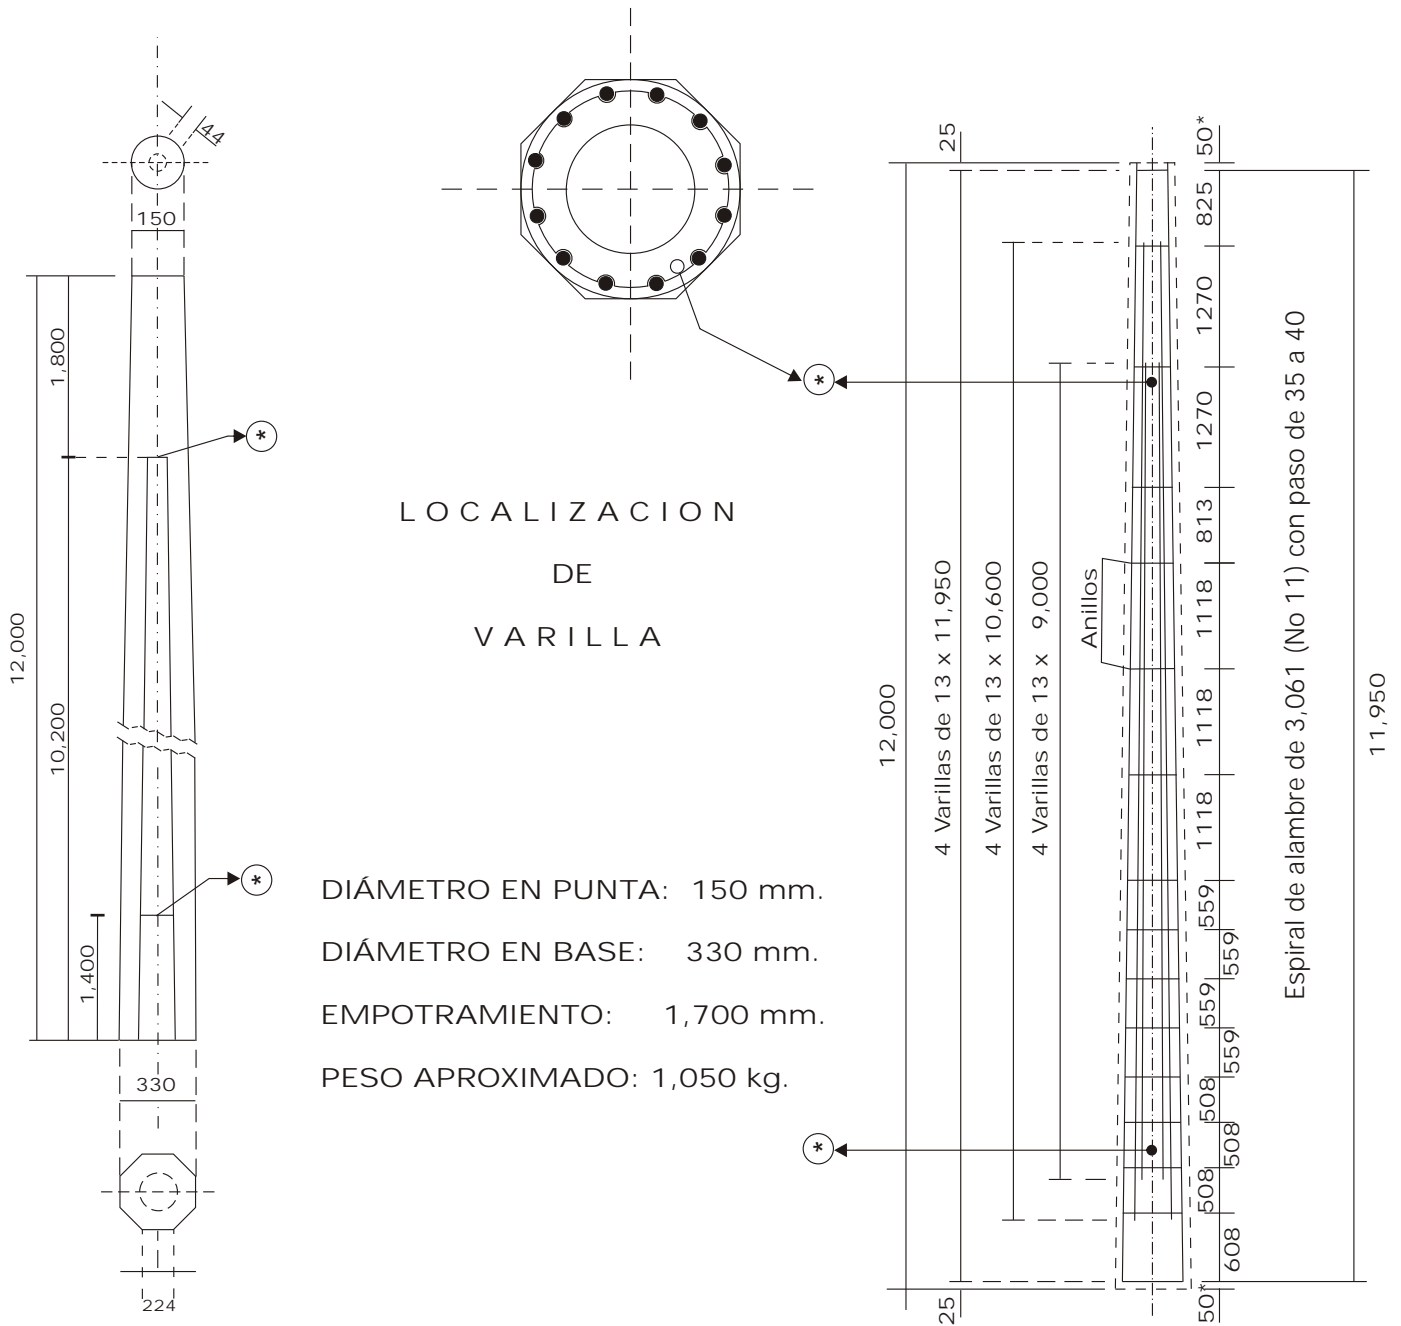

ACERO DE REFUERZO

⊛ Canalización de referencia a tierra
Tubo poliducto de 13 mm., de diámetro nominal (véase figuras 12 y 13).

* Distancia de la punta del poste a los anillos.

ACOTACION EN MILIMETROS
Sin Escala